


1-21
SALLE BANALE 102 D (70 PL)
131.71 m²


Centre de documentation avant travaux de l'IUT de Lens

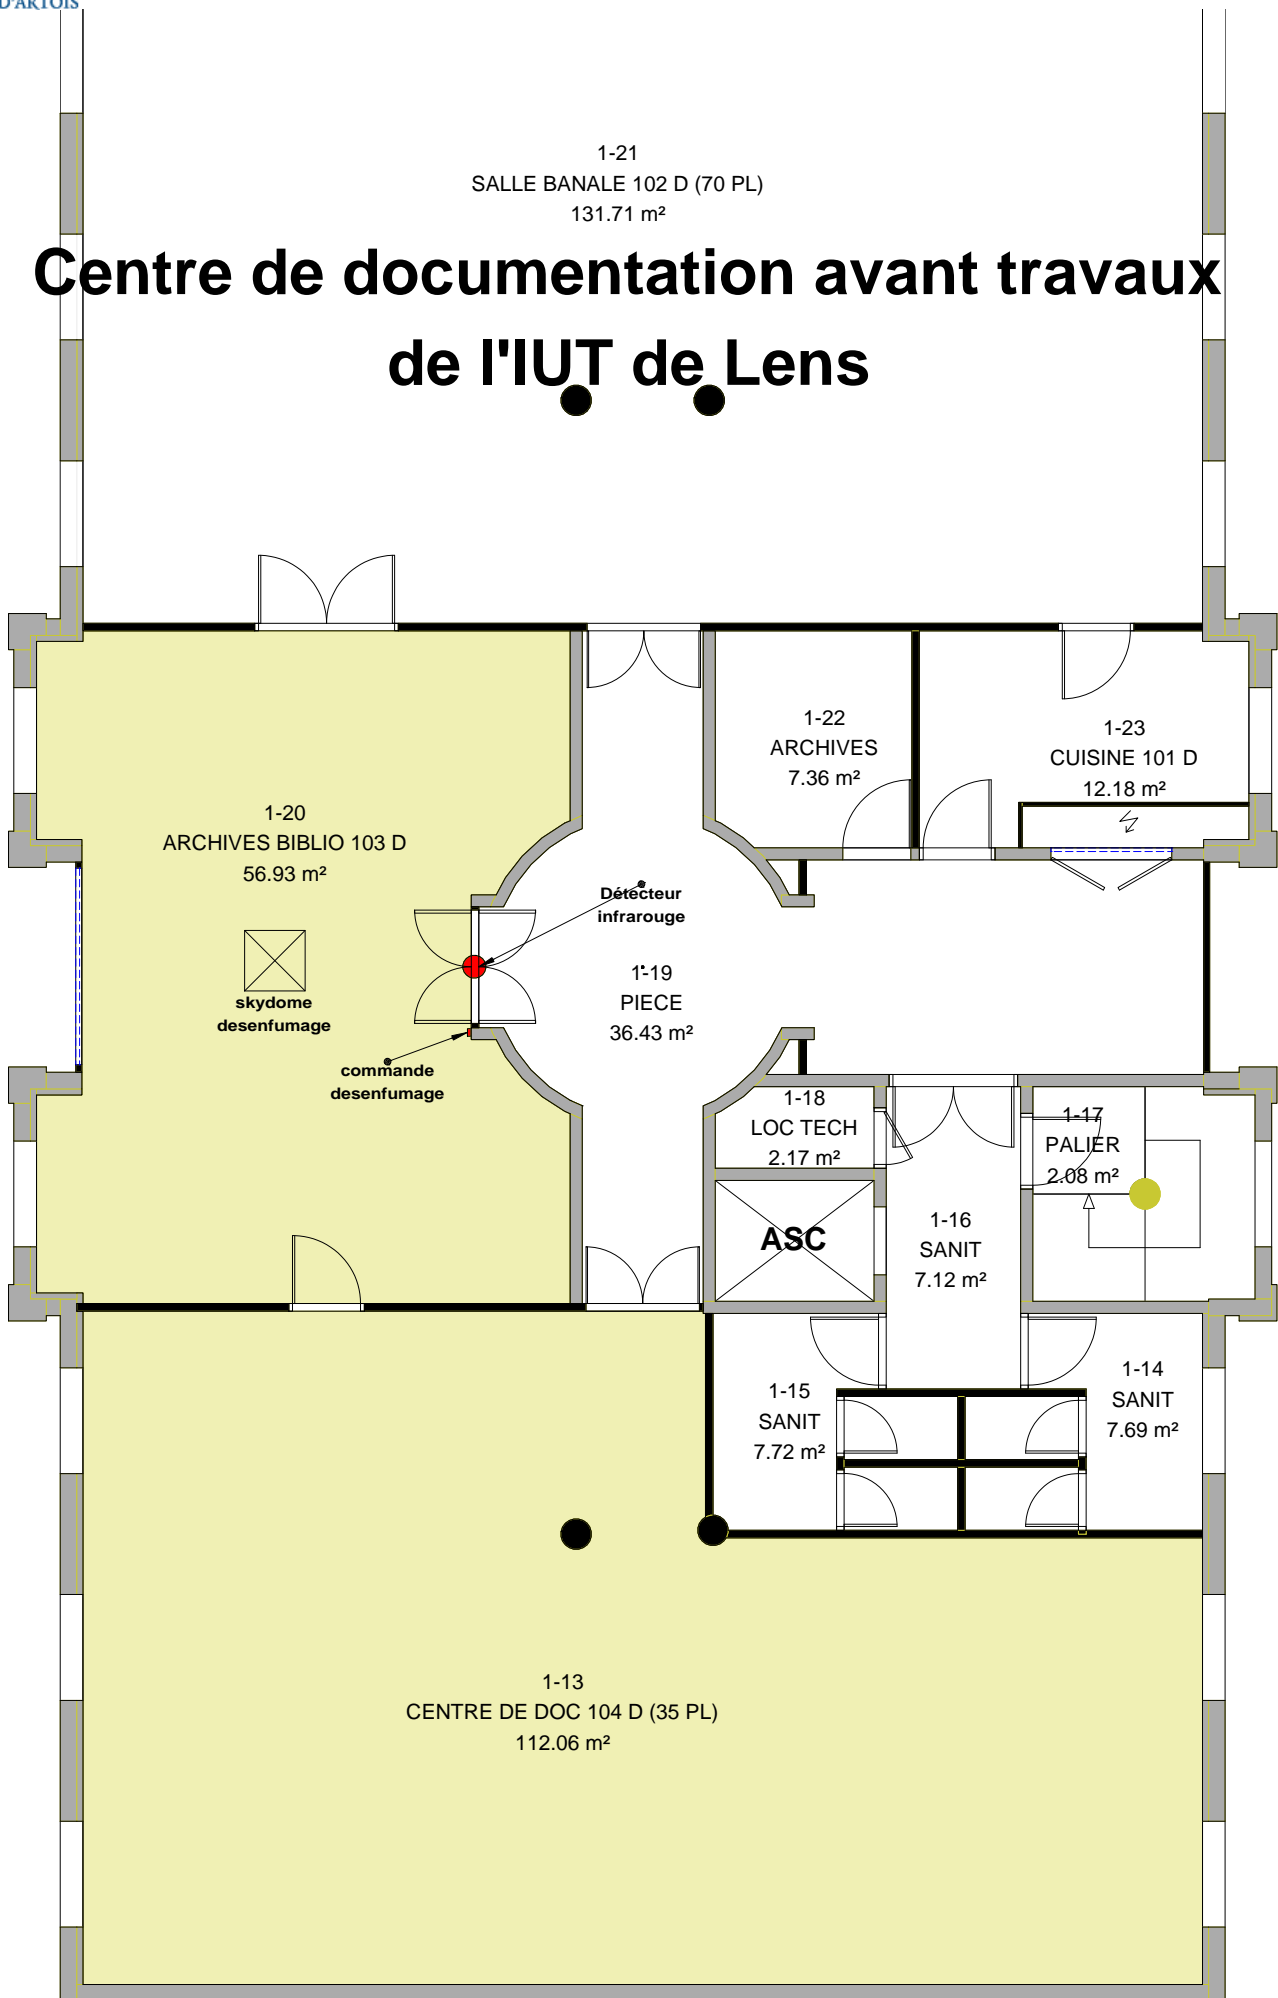

Aménagement du centre de documentation de l'IUT de Lens

LOT 1:

- Cloison à déposer avec la menuiserie
- Cloison à créer (ossature aluminium avec une double paroi mélaminée et une partie vitrée à partir de 1 m)
- Cloison à créer de type placostil

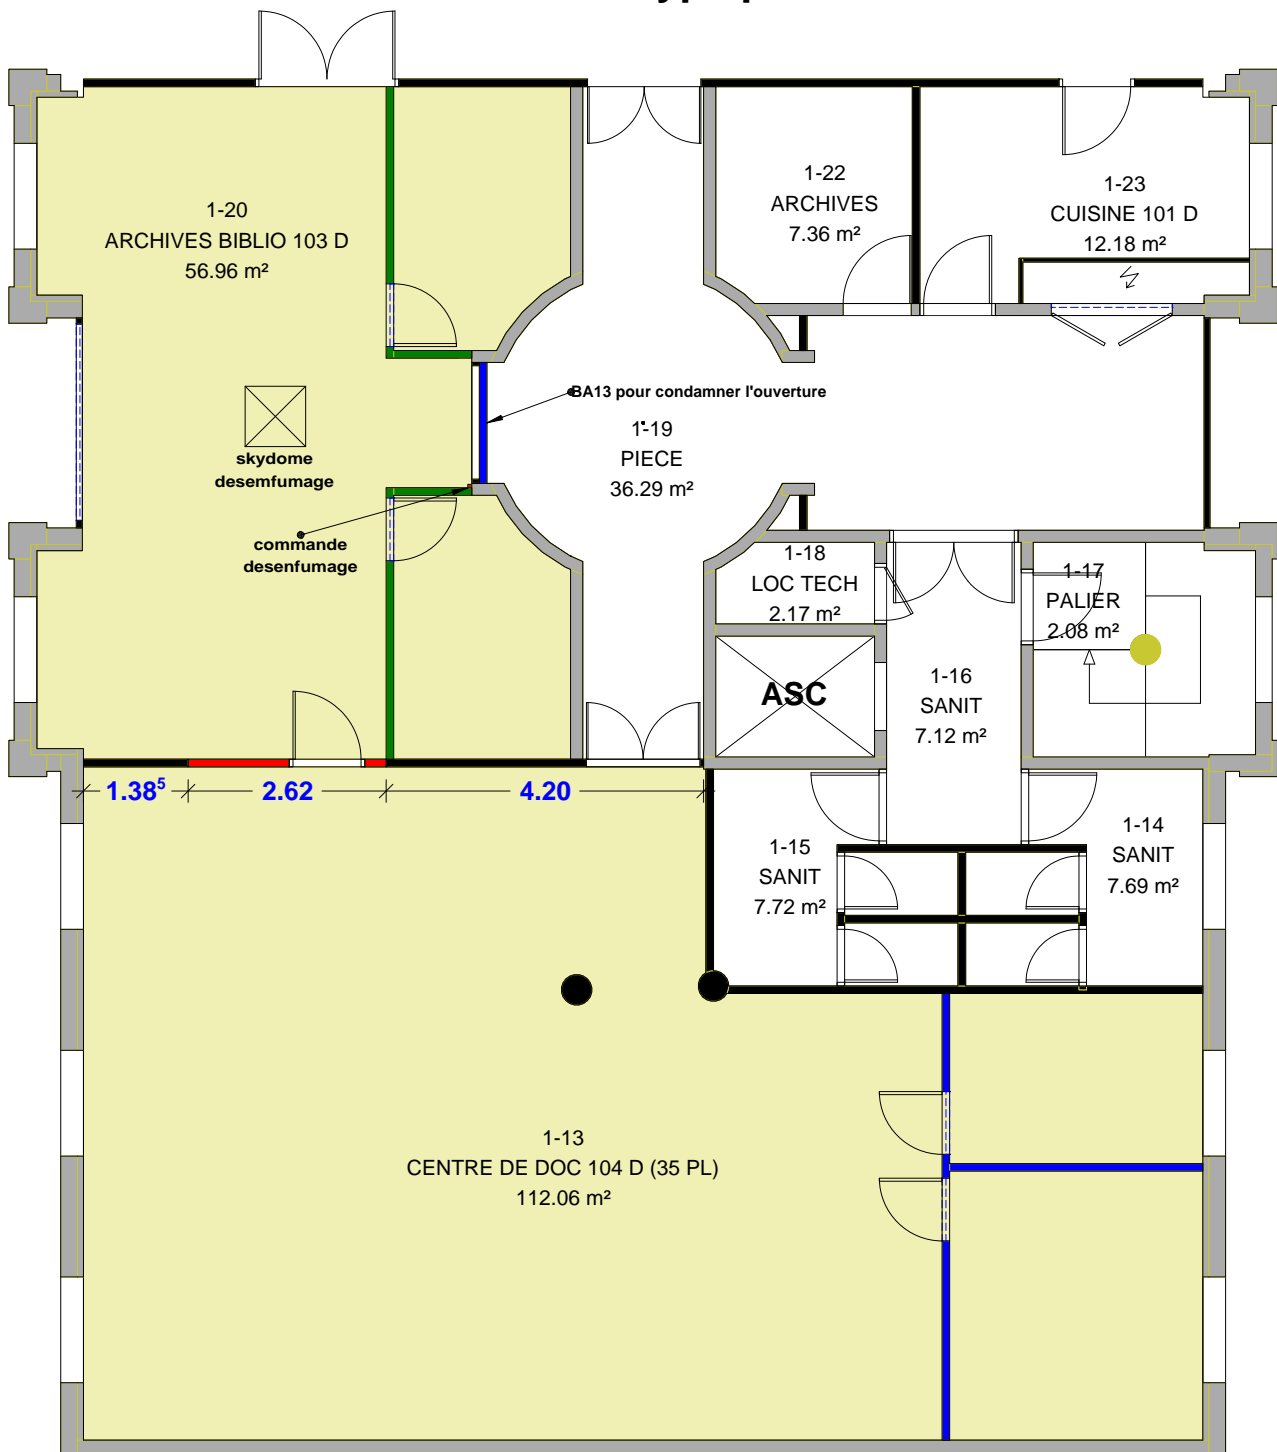


Aménagement du centre de documentation de l'IUT de Lens

LOT 1:




Murs concernés par les travaux de peinture

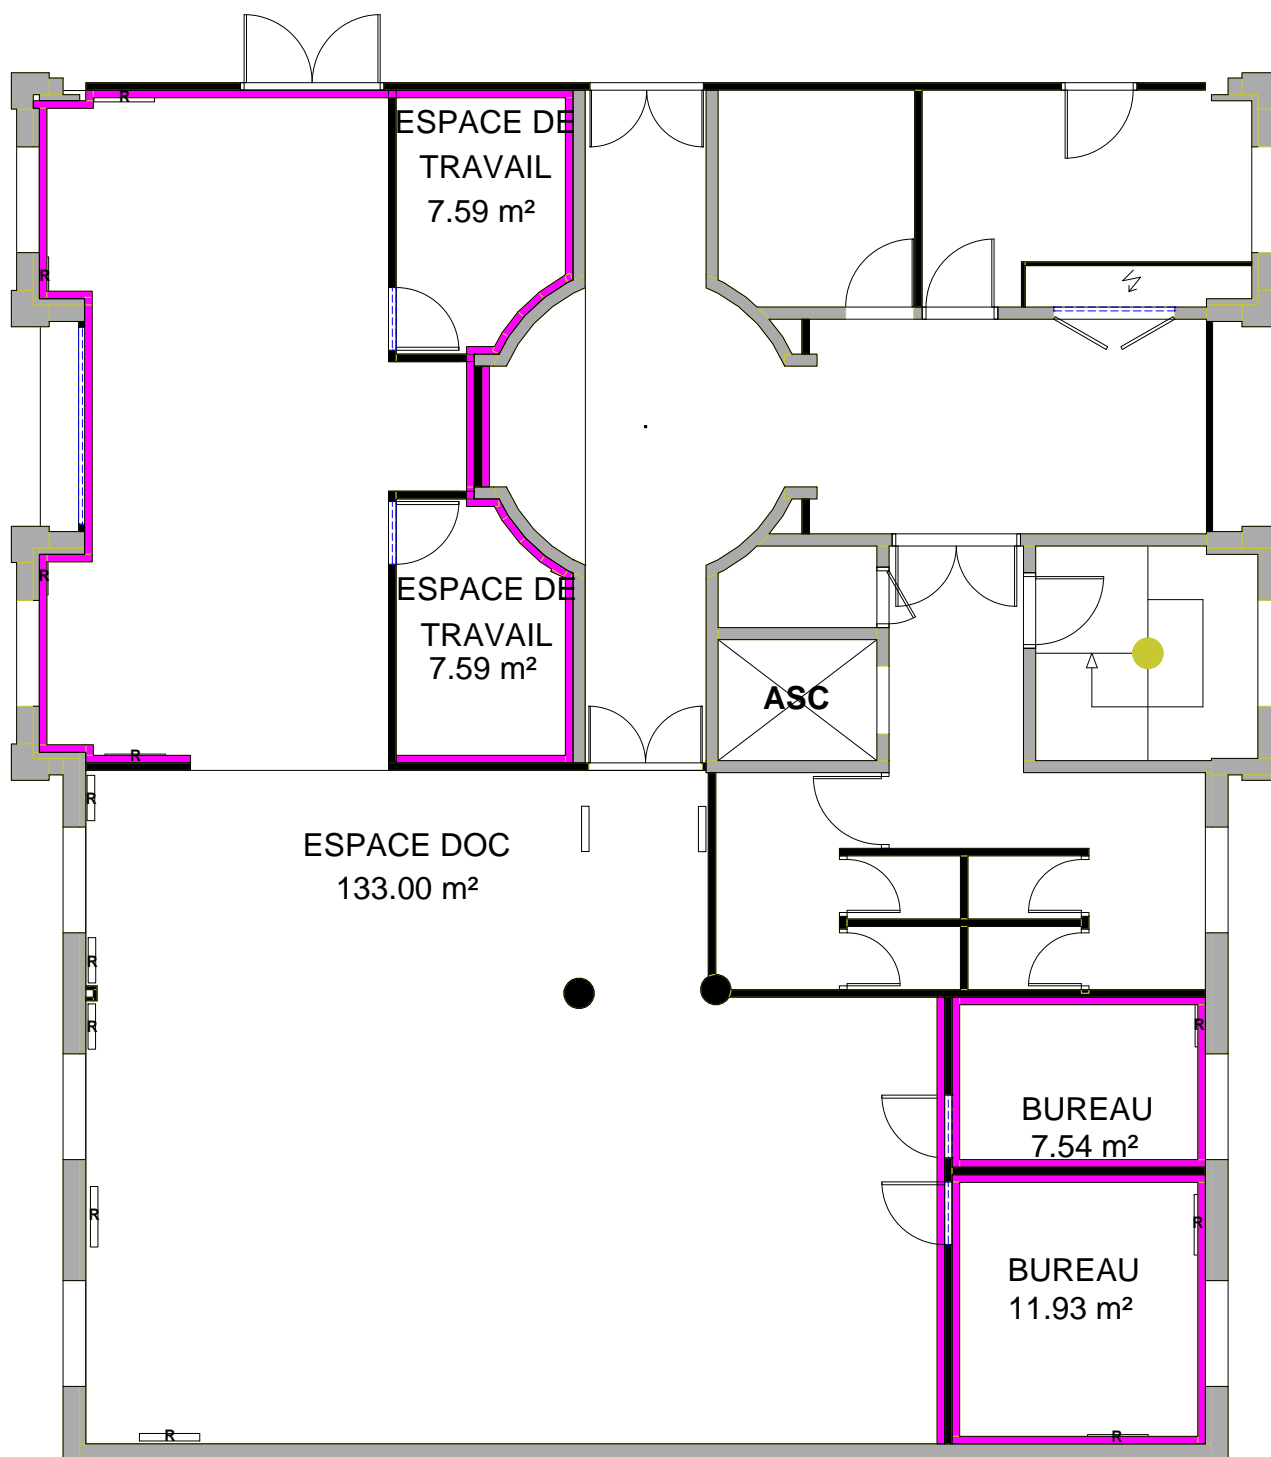



Aménagement du centre de documentation de l'IUT de Lens


LOT 1:

Zone concernée par les travaux de revêtement de sol

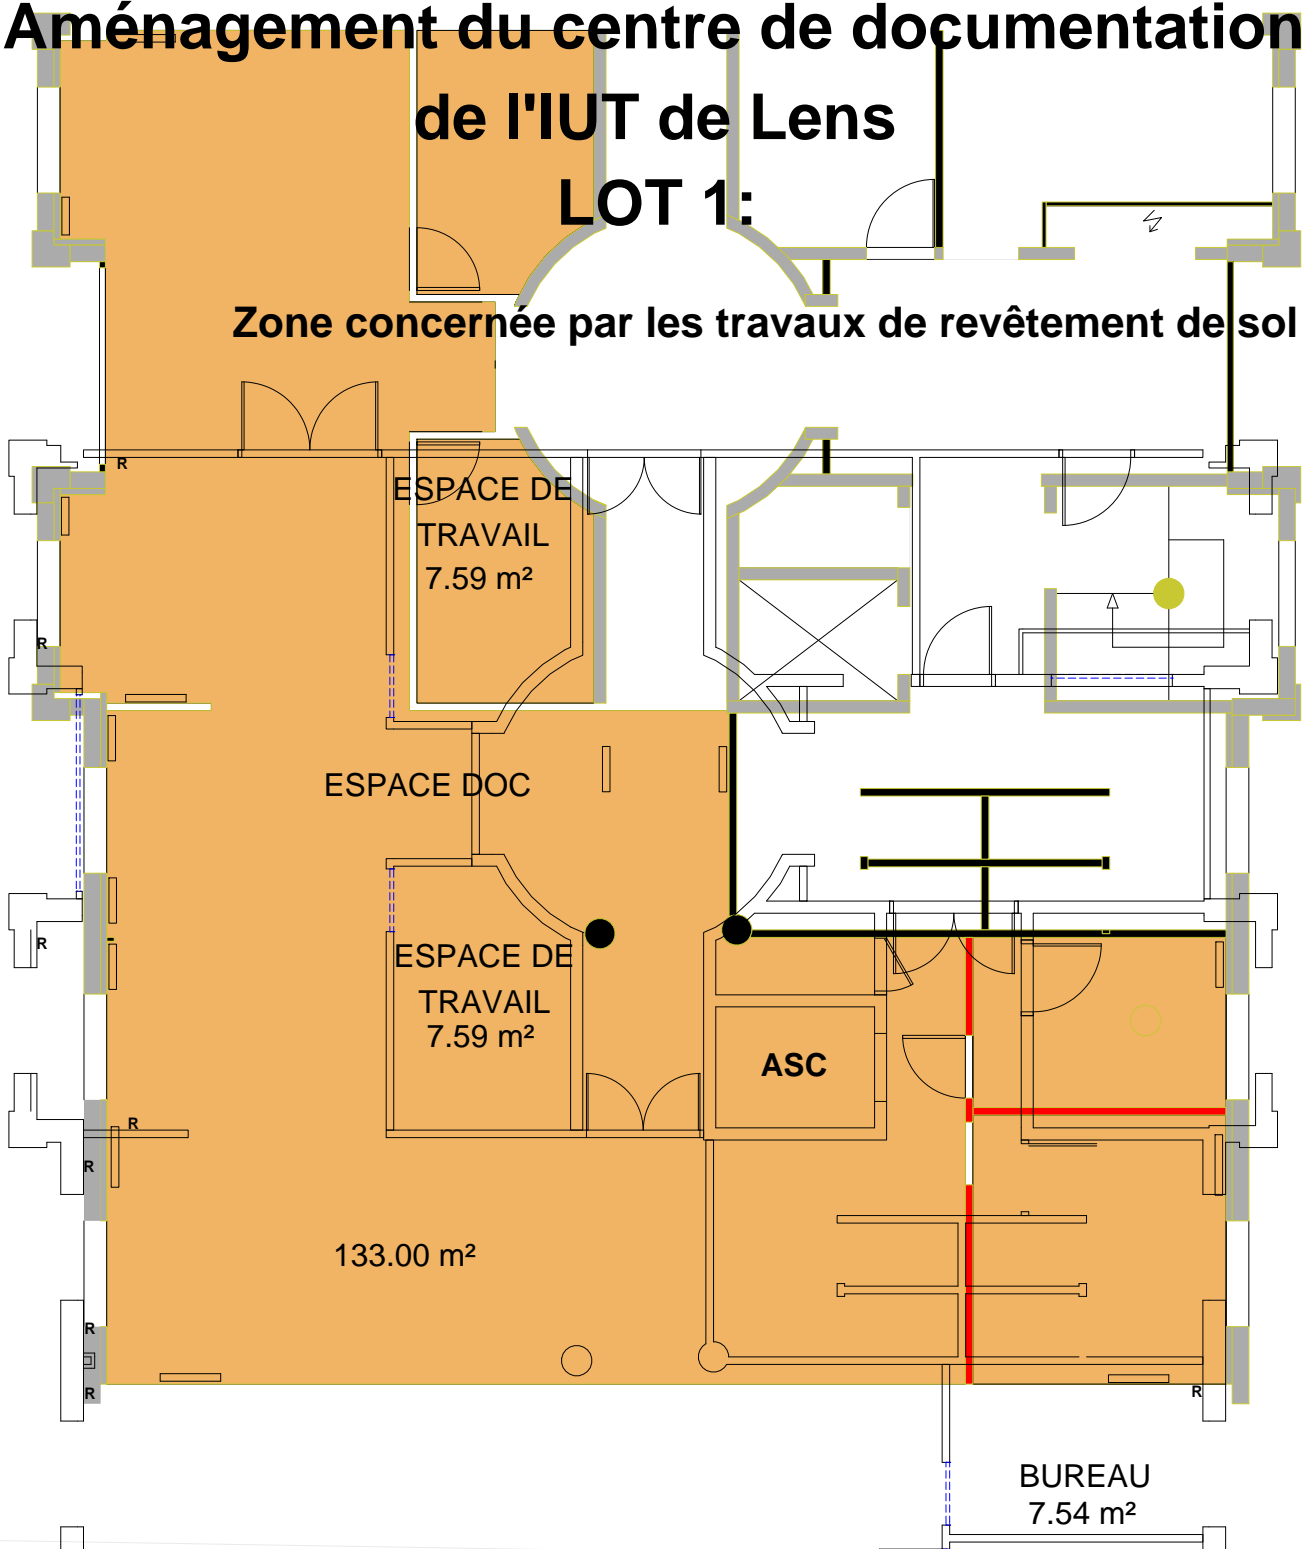

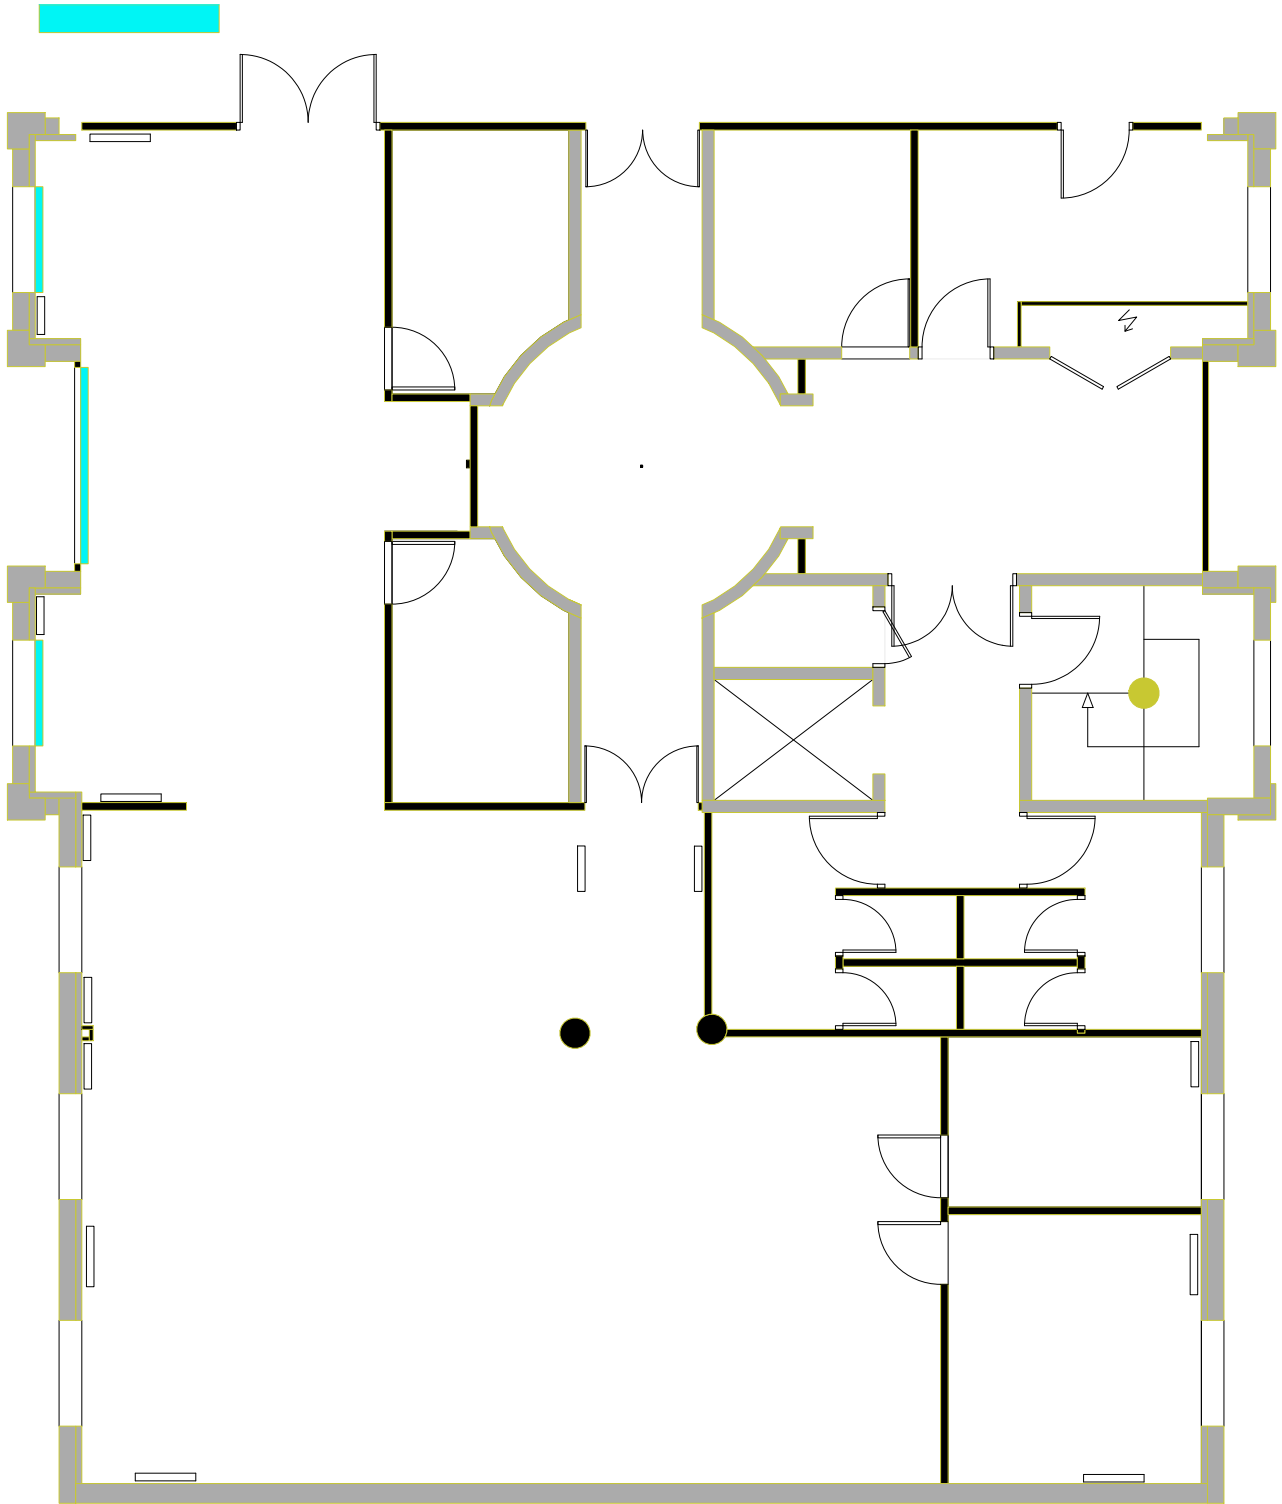

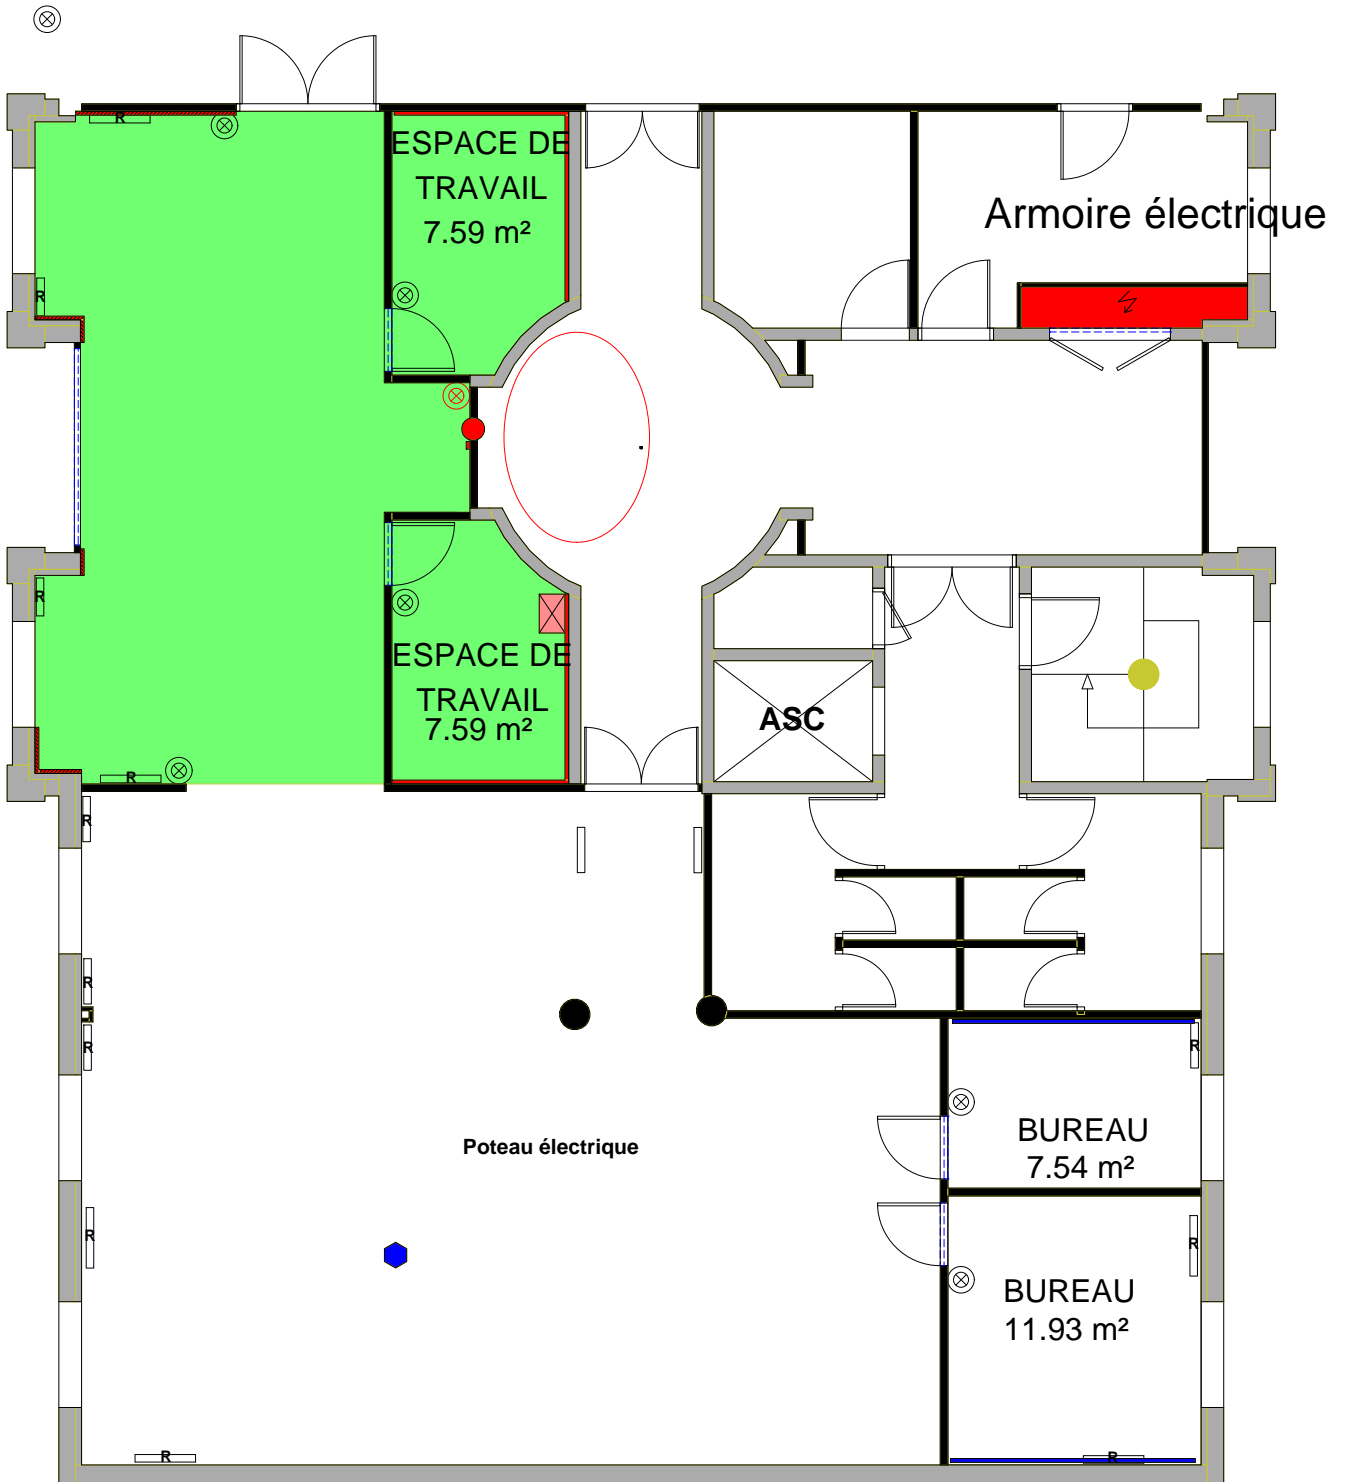

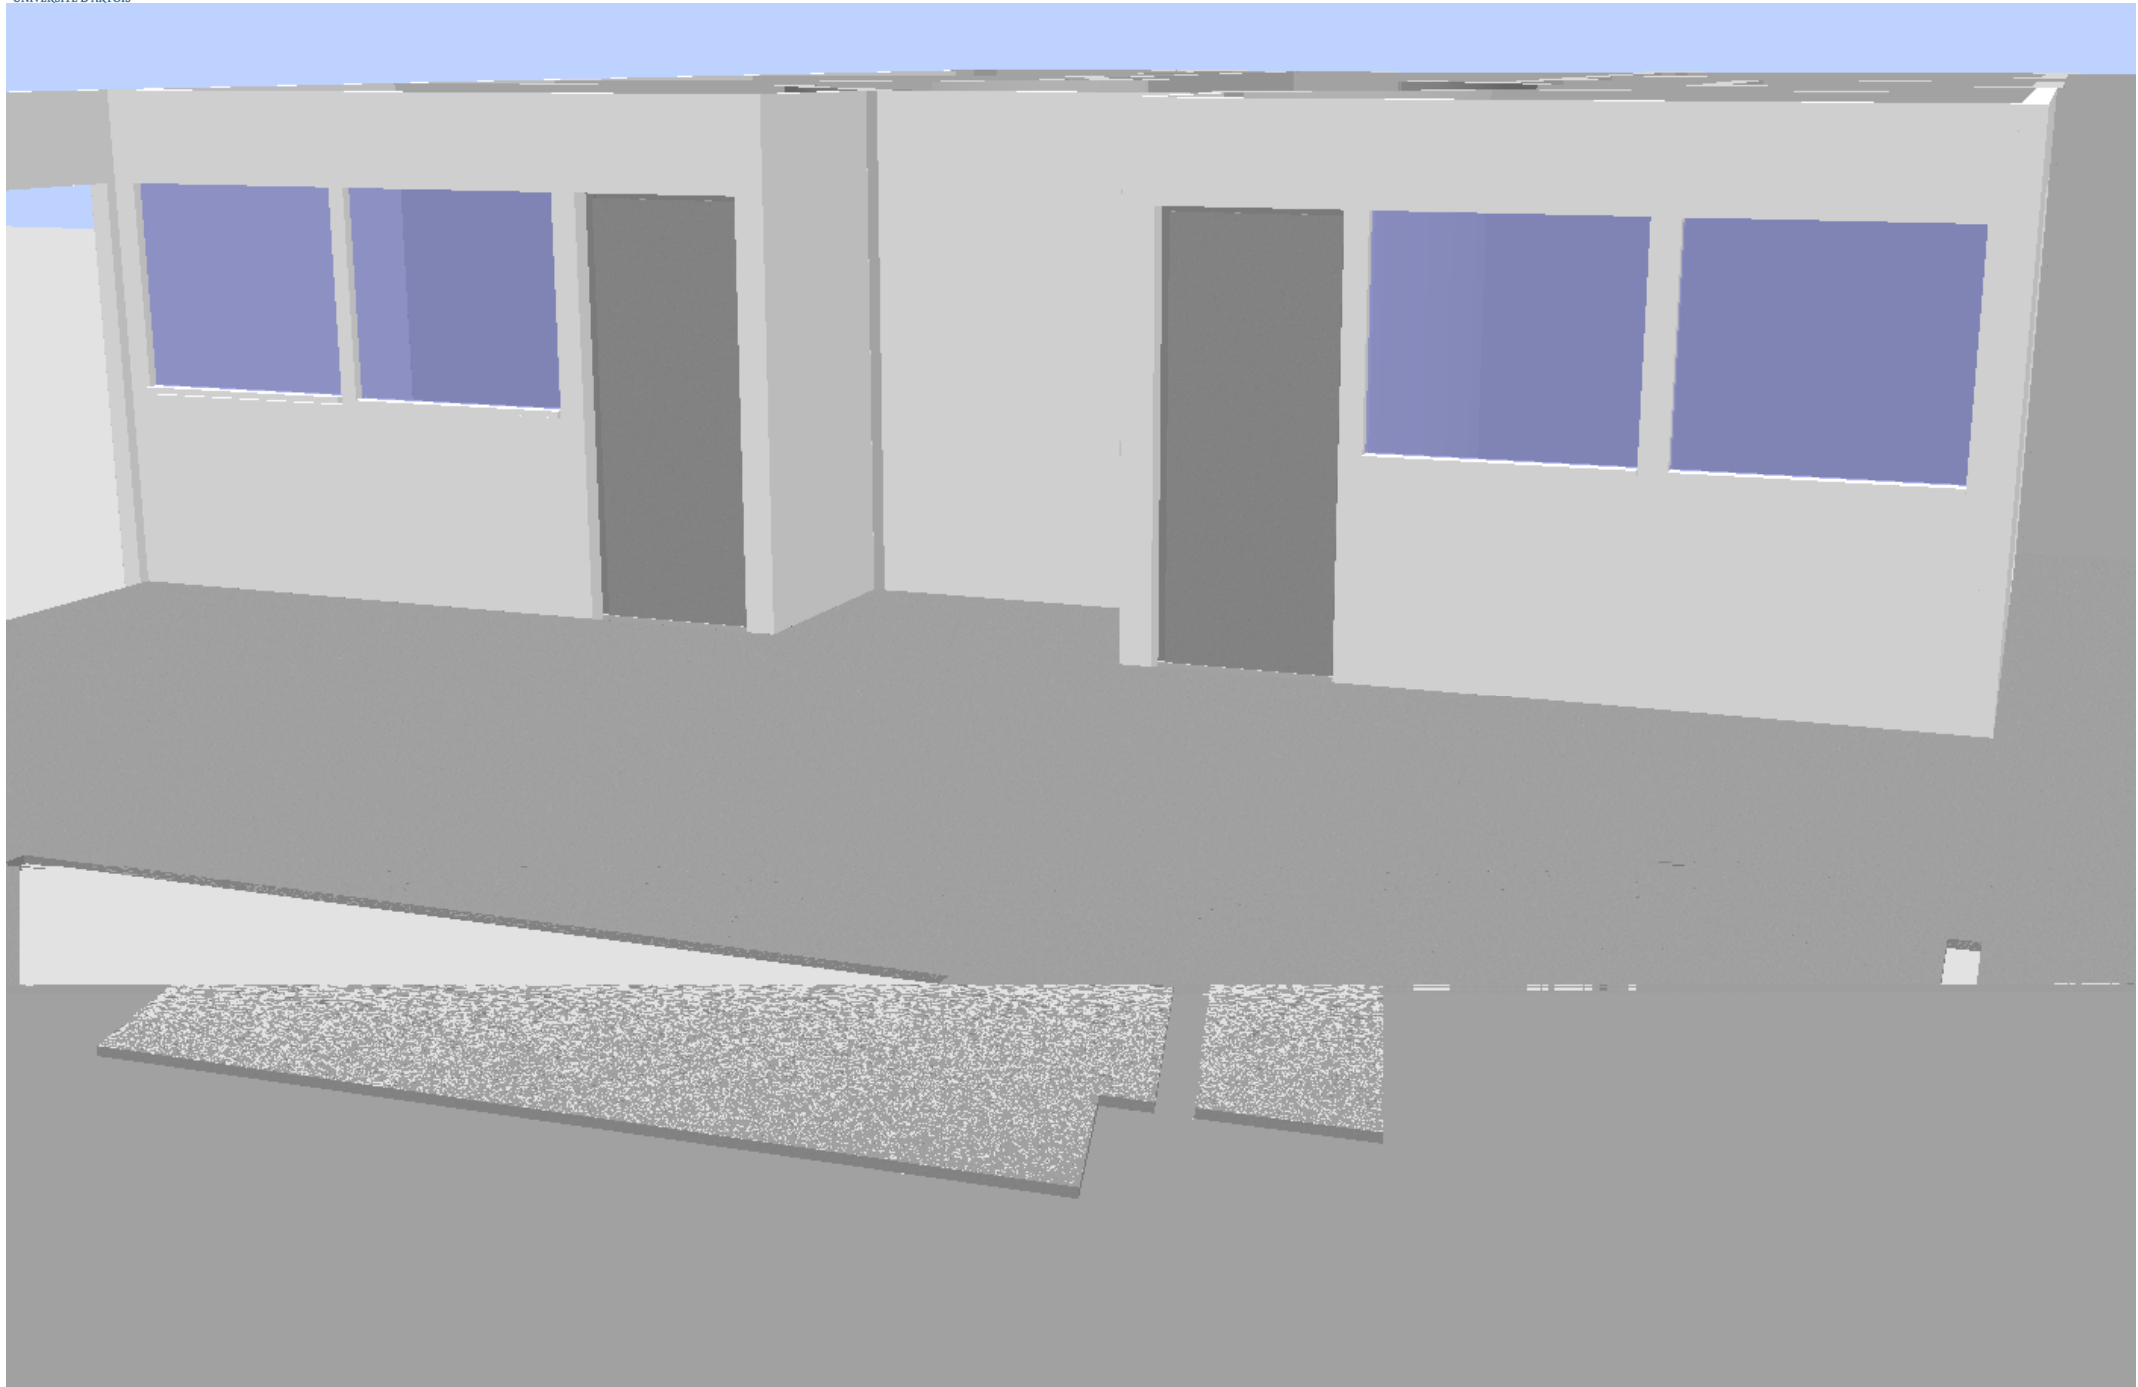

A1 - IUT Lens - 1er Etage LENS - IUT 1 : 5.62